SEZIONE LONGITUDINALE
Scala 1:100

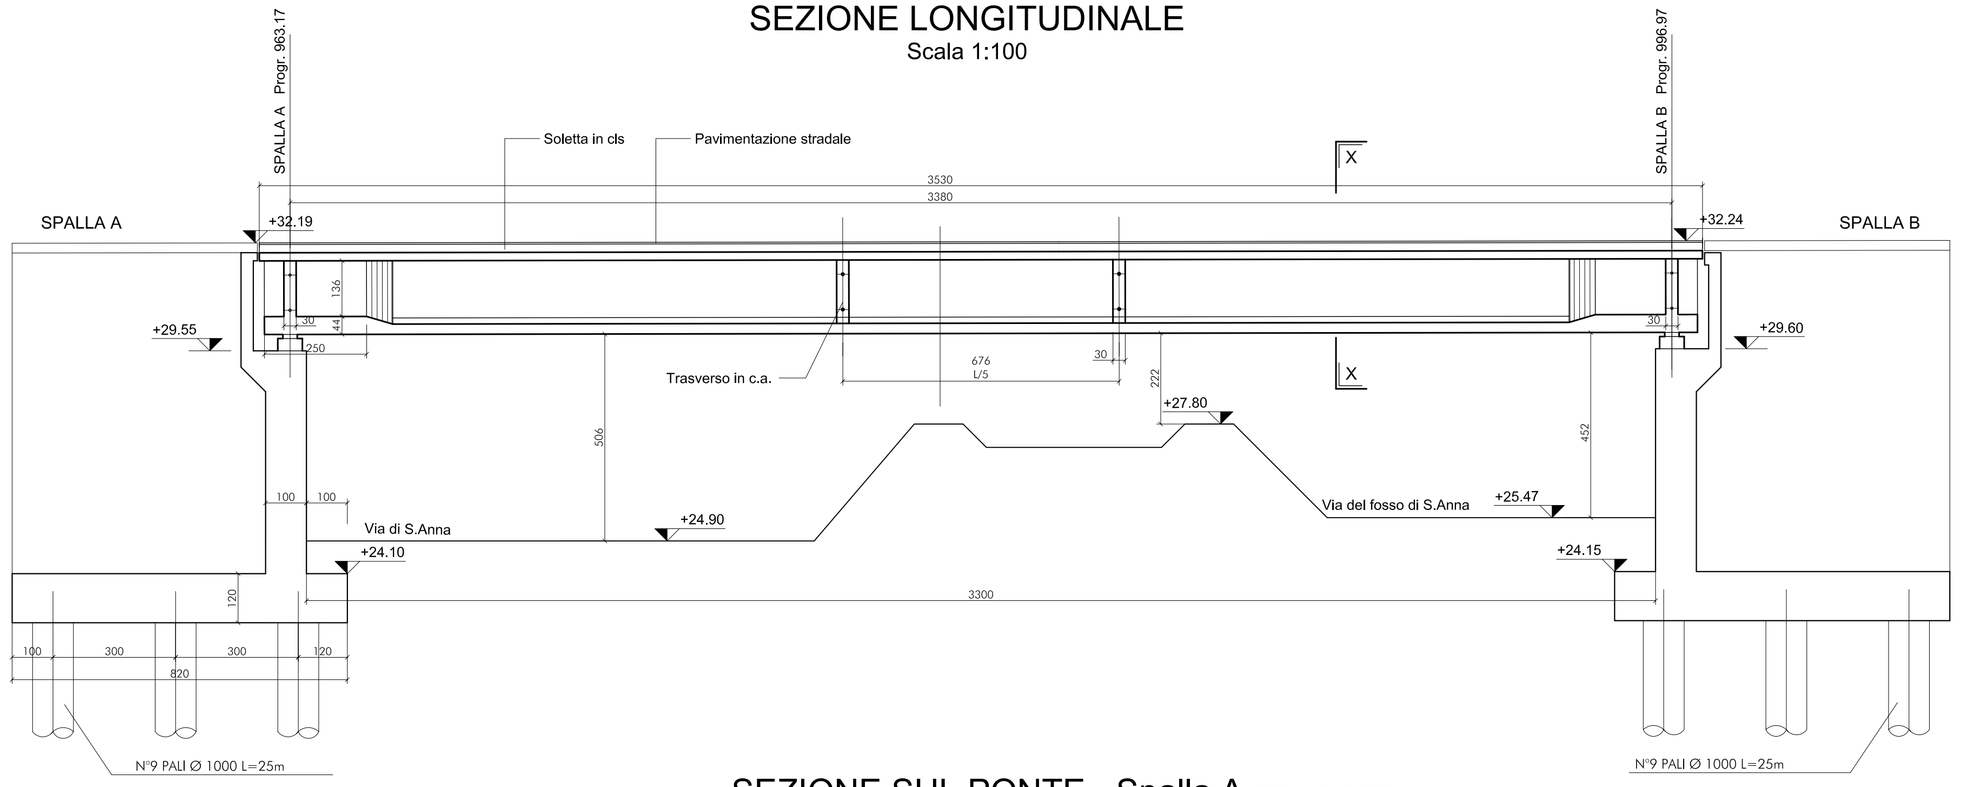

SEZ. X-X
Scala 1:50

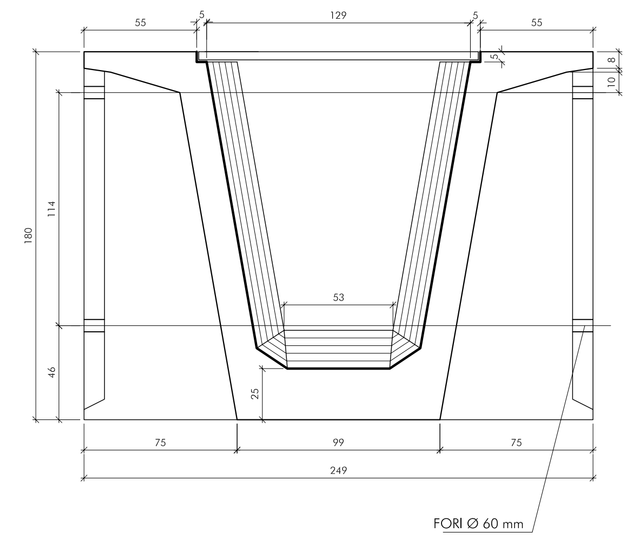

SEZIONE SUL PONTE - Spalla A SCALA 1:100

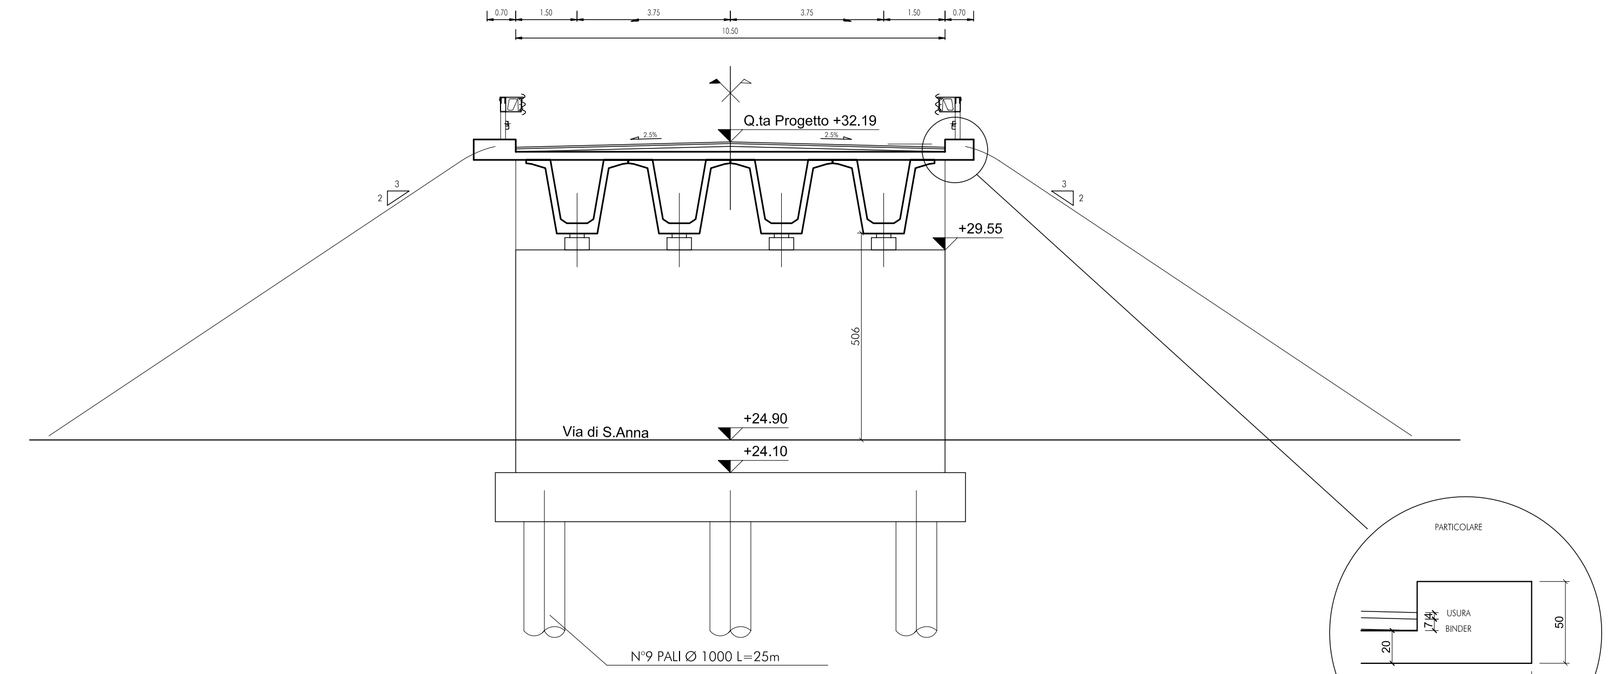

SEZIONE SUL PONTE - Spalla B SCALA 1:100

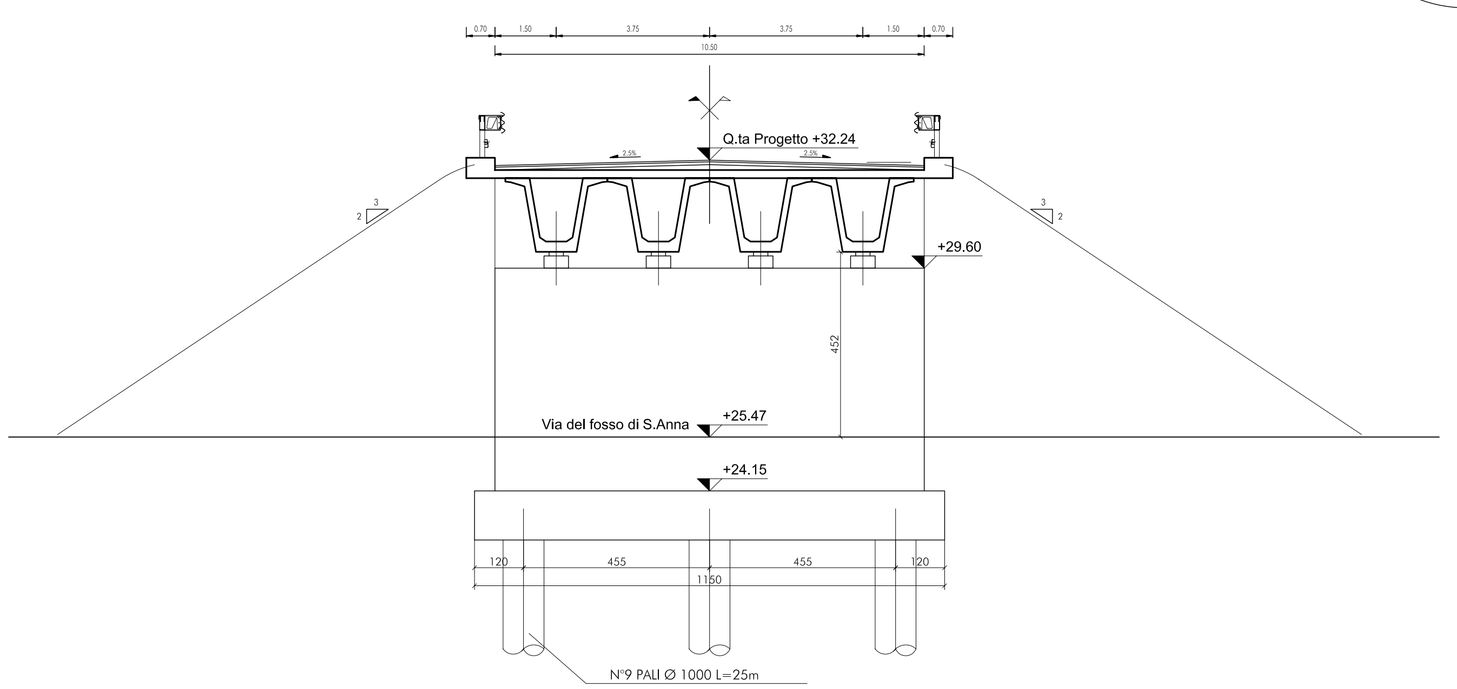

COMUNE DI EMPOLI

PROGETTO
PROJECT

STRADA DI COLLEGAMENTO TRA IL NUOVO SVINCOLO DELLA SGC FI-PI-LI EMPOLI SANTA MARIA E LA ZONA ARTIGIANALE DI CARRAIA

LIVELLO
LEVEL

PROGETTO PRELIMINARE

REV.	EMESSO PER *ISSUED TO*	RED.	*COMP.*	CONTR.	*CHK'D*	CONTR.	*CHK'D*	APPR.	*APPR'D*	DATA *DATE*
A	PROGETTO PRELIMINARE		F.F.		E.F. - F.B.					28.11.2007

PROGETTISTI:
PLANNER:
Prof. Ing. Raffaello Bartelletti
Prof. Ing. Massimo Losa
Dott. Ing. Giuseppe Lorenzo
Dott. Ing. Federico Frappi
Dott. Ing. Francesco Ardino
Dott. Ing. Paolo Barsotti
Dott. Ing. Enrico Favilla
Dott. Ing. Francesco Barsotti
Dott. Geol. Luigi Giammattei

TITOLO
TITLE

Particolari costruttivi
Attraversamento Rio Santa Maria

RESPONSABILE DEL PROCEDIMENTO:
Dott. Ing. Paolo Gini

PROGETTAZIONE:
DESIGN:
***ATP** - Associazione temporanea professionisti*

STUDIO BARTELLETTI - PISA
Prof. Ing. RAFFAELLO BARTELLETTI

STUDIO TECNICO
Prof. Ing. MASSIMO LOSA

Dott. Ing. GIUSEPPE LORENZO

EUTECNE s.r.l.

INGEO
Studio INGEO - Ingegneri e geologi Associati

SCALA *SCALE*	N° ELAB. / NO. DOC.	LIVELLO *LEVEL CODE*	SETTORE *SECTOR*	NUMERO *NUMBER*	REV *REV*
1:100 - 1:50	E08	P	E	08	A

Il raggruppamento si riserva la proprietà di questo elaborato con la proibizione di riprodurlo o trasferirlo a terzi senza autorizzazione scritta
This document is property of group. Reproduction and divulgation forbidden without written permission