




SEZIONE 1

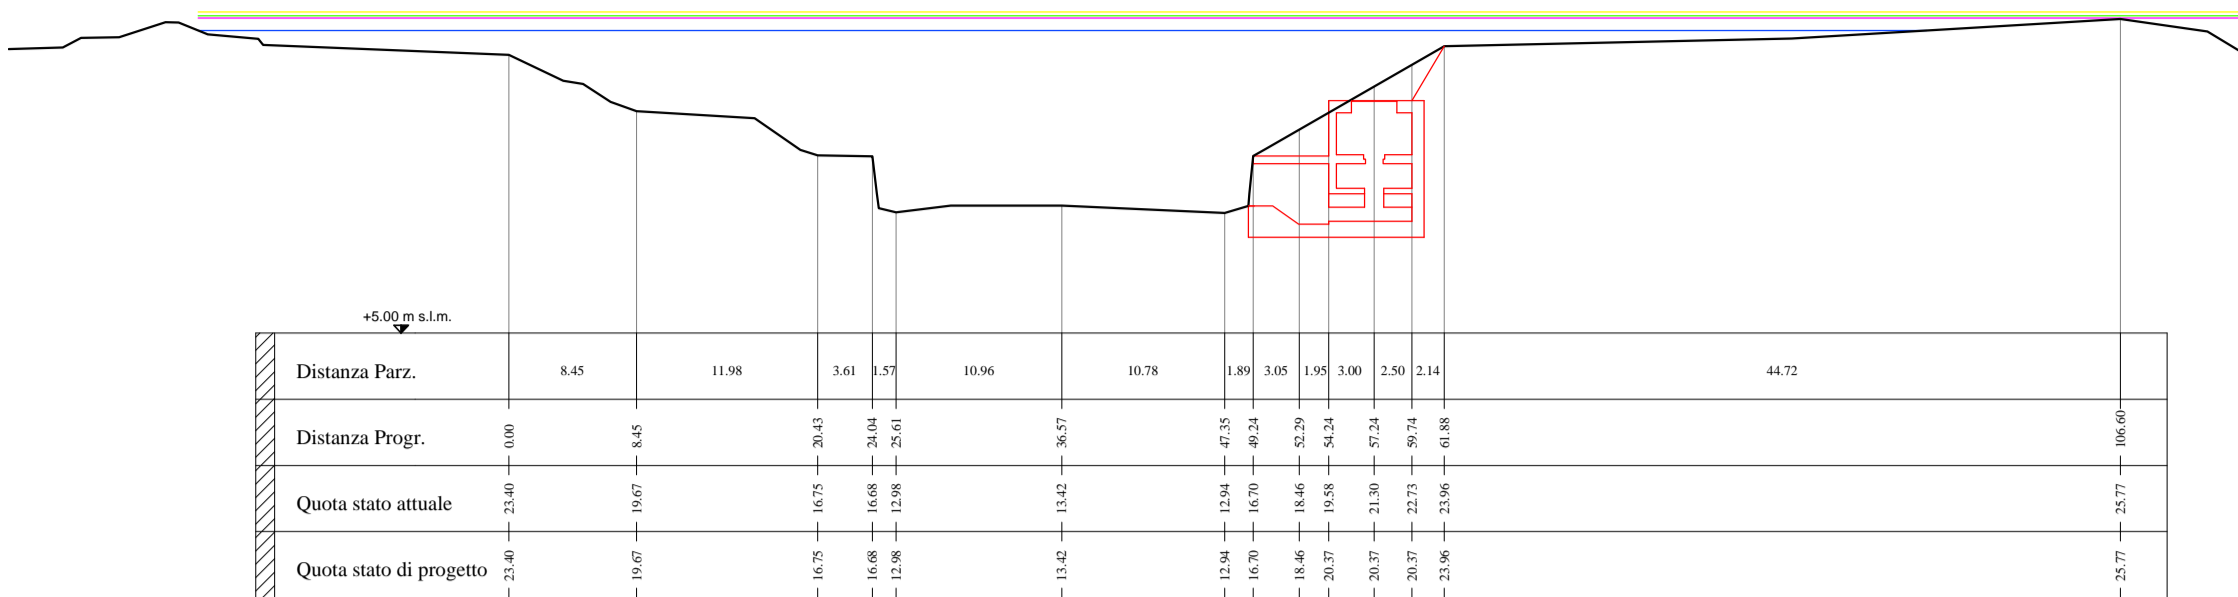


SEZIONE 2

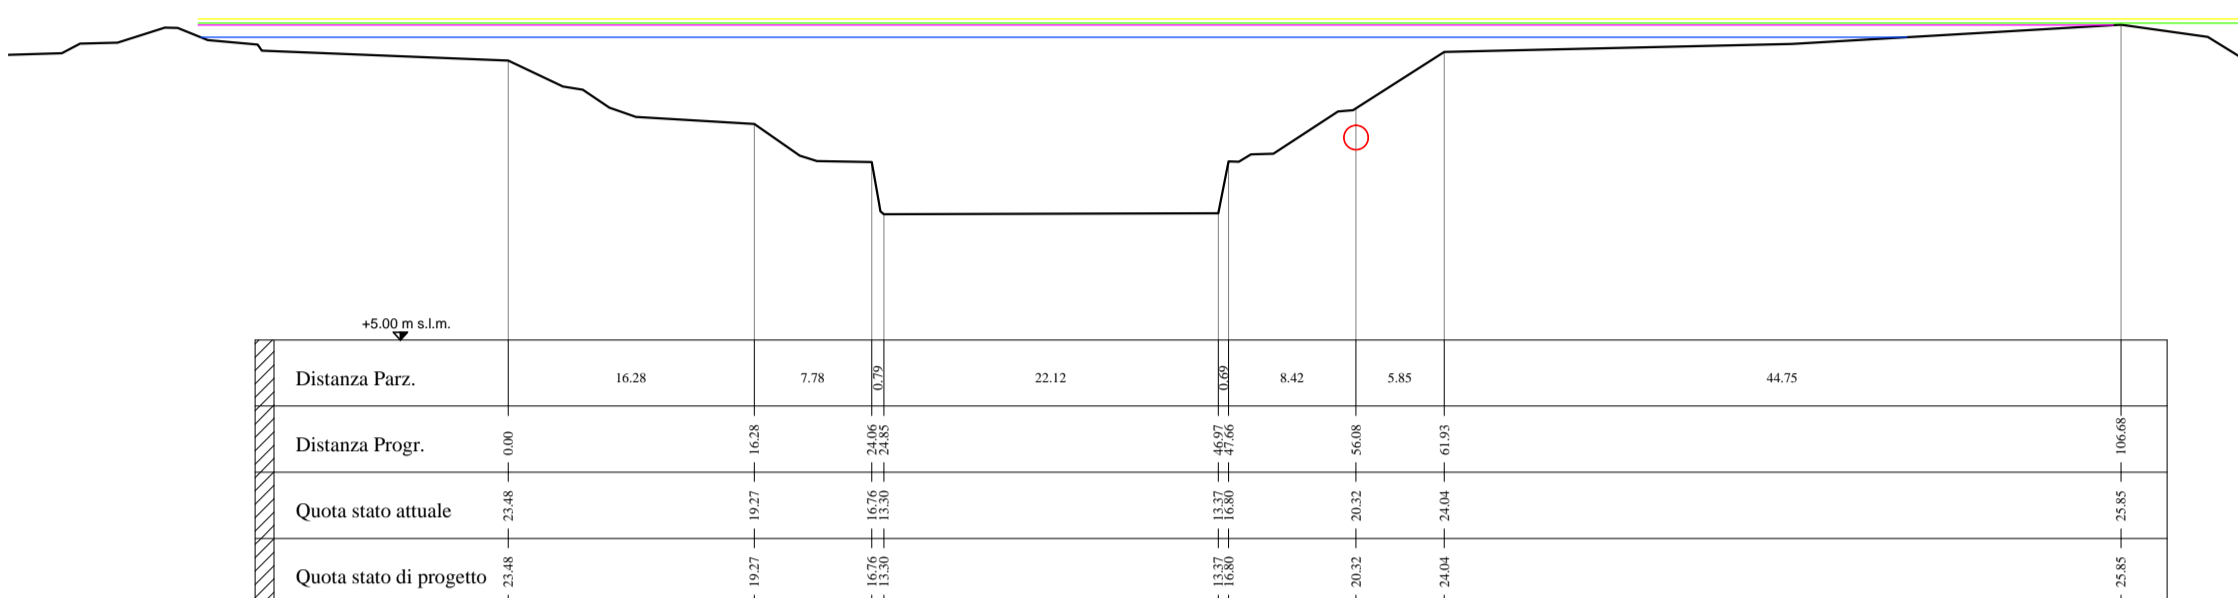


SEZIONE 3

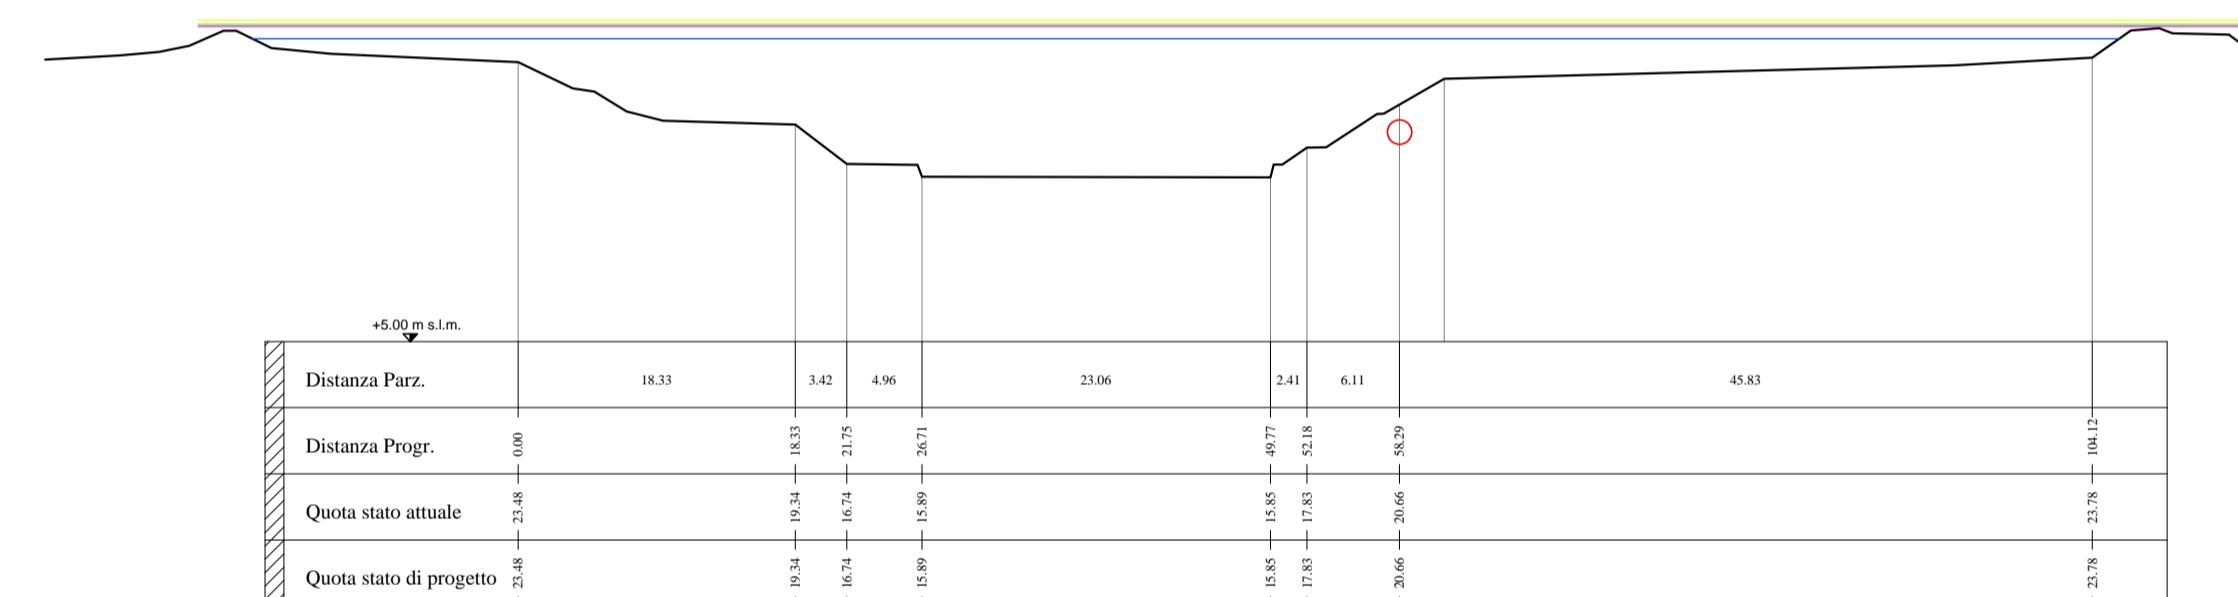


SEZIONE 4

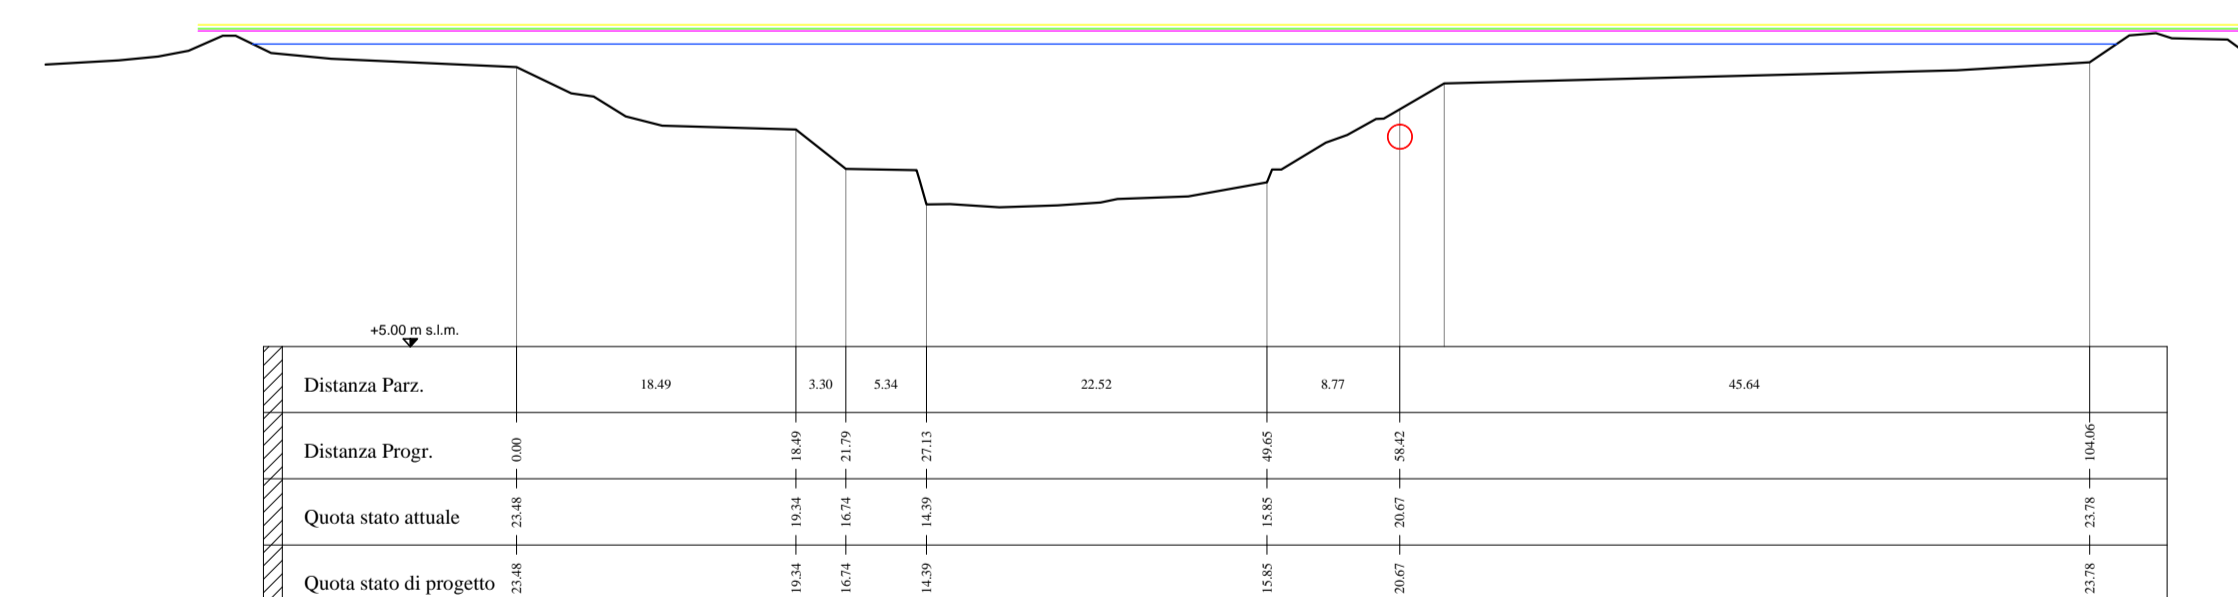


SEZIONE 5

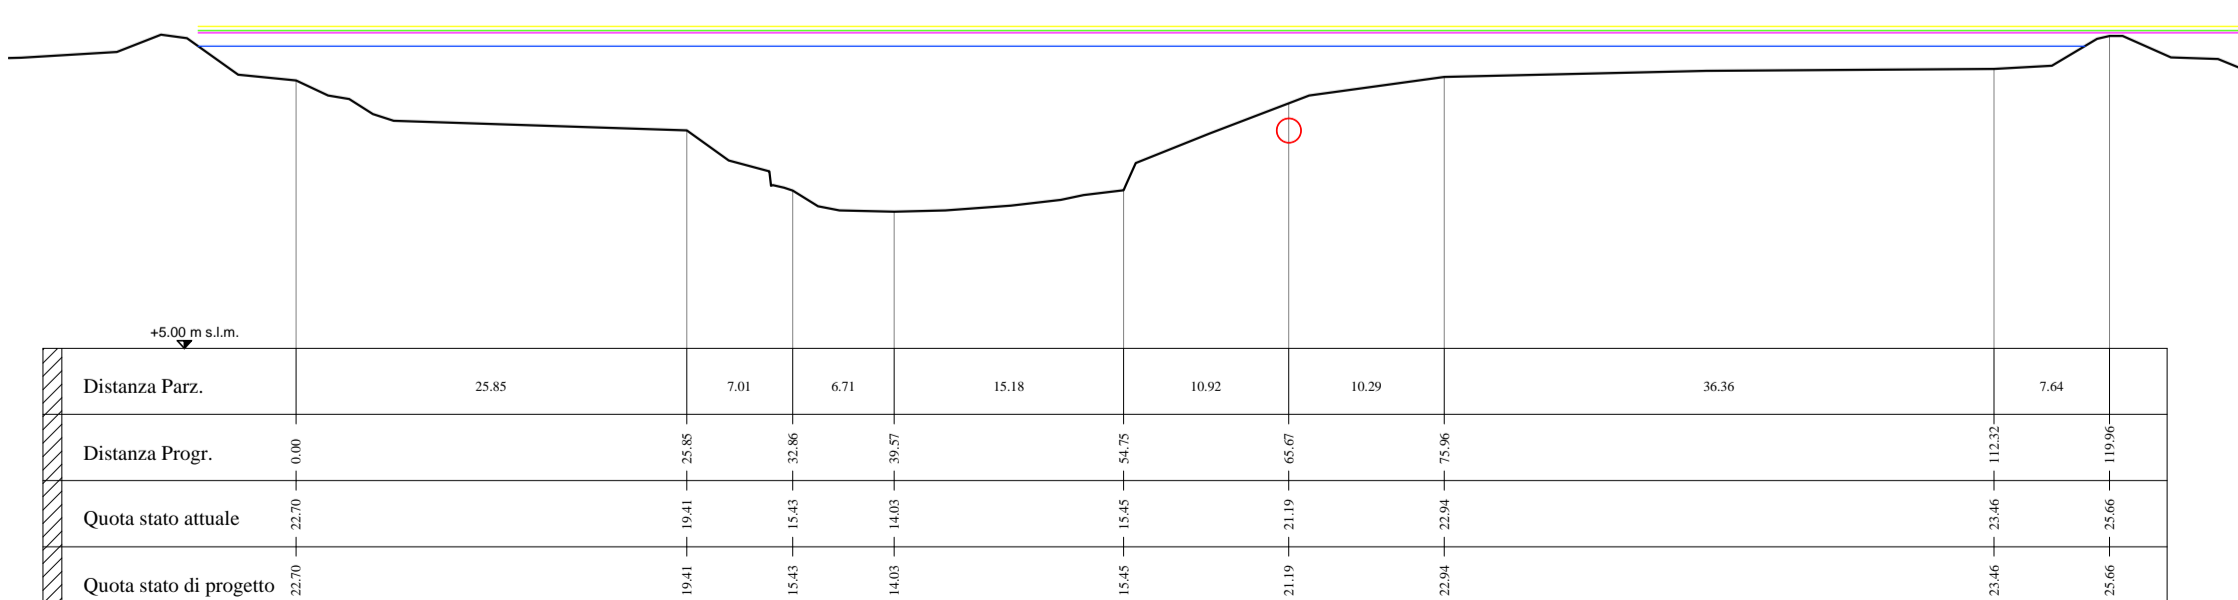


SEZIONE 6

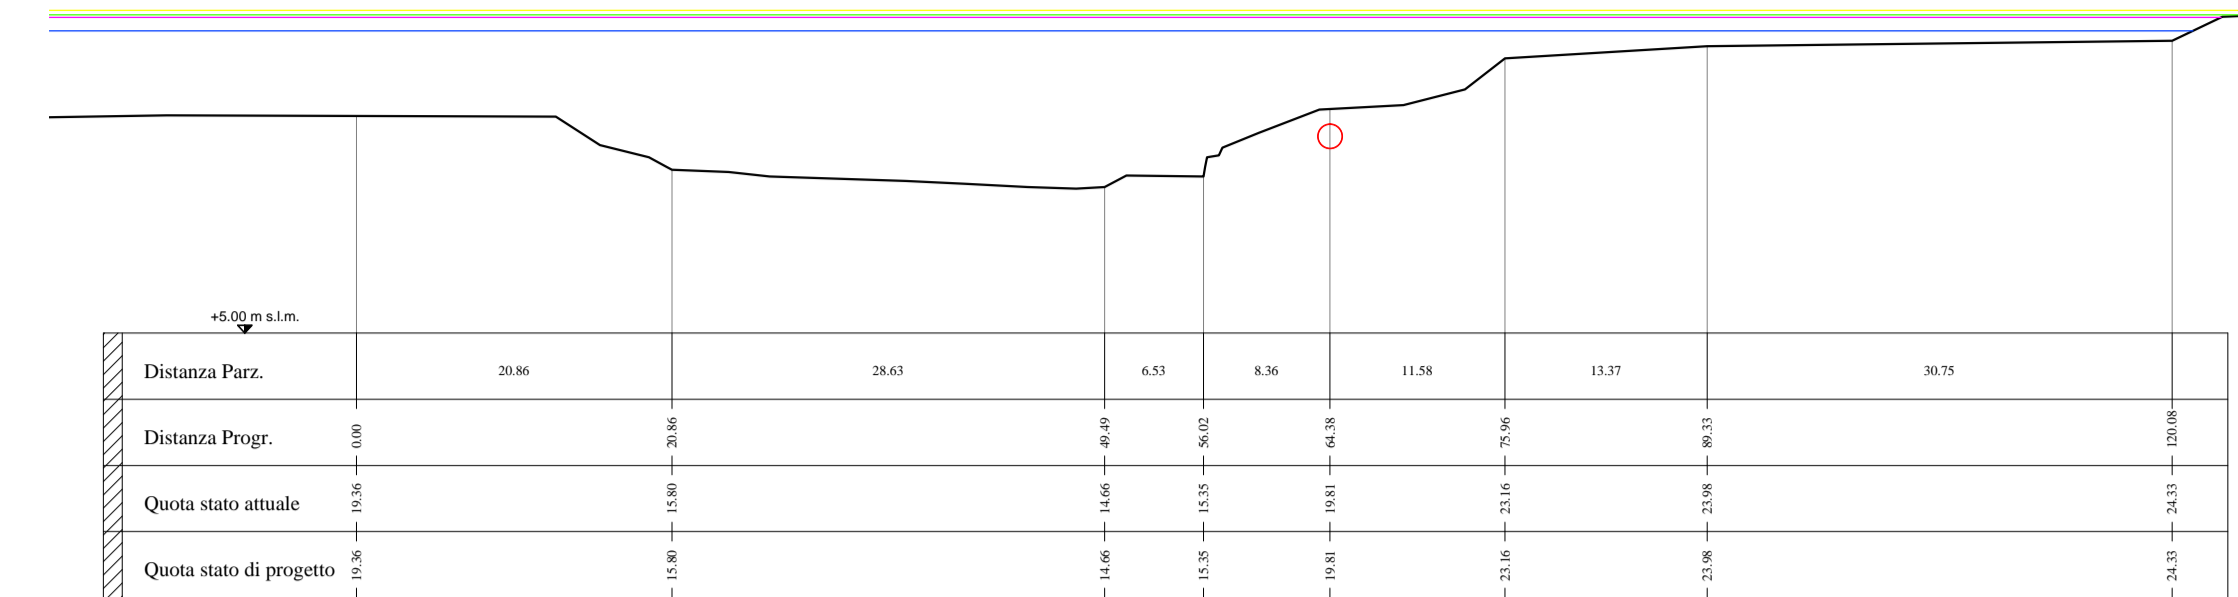


SEZIONE 7

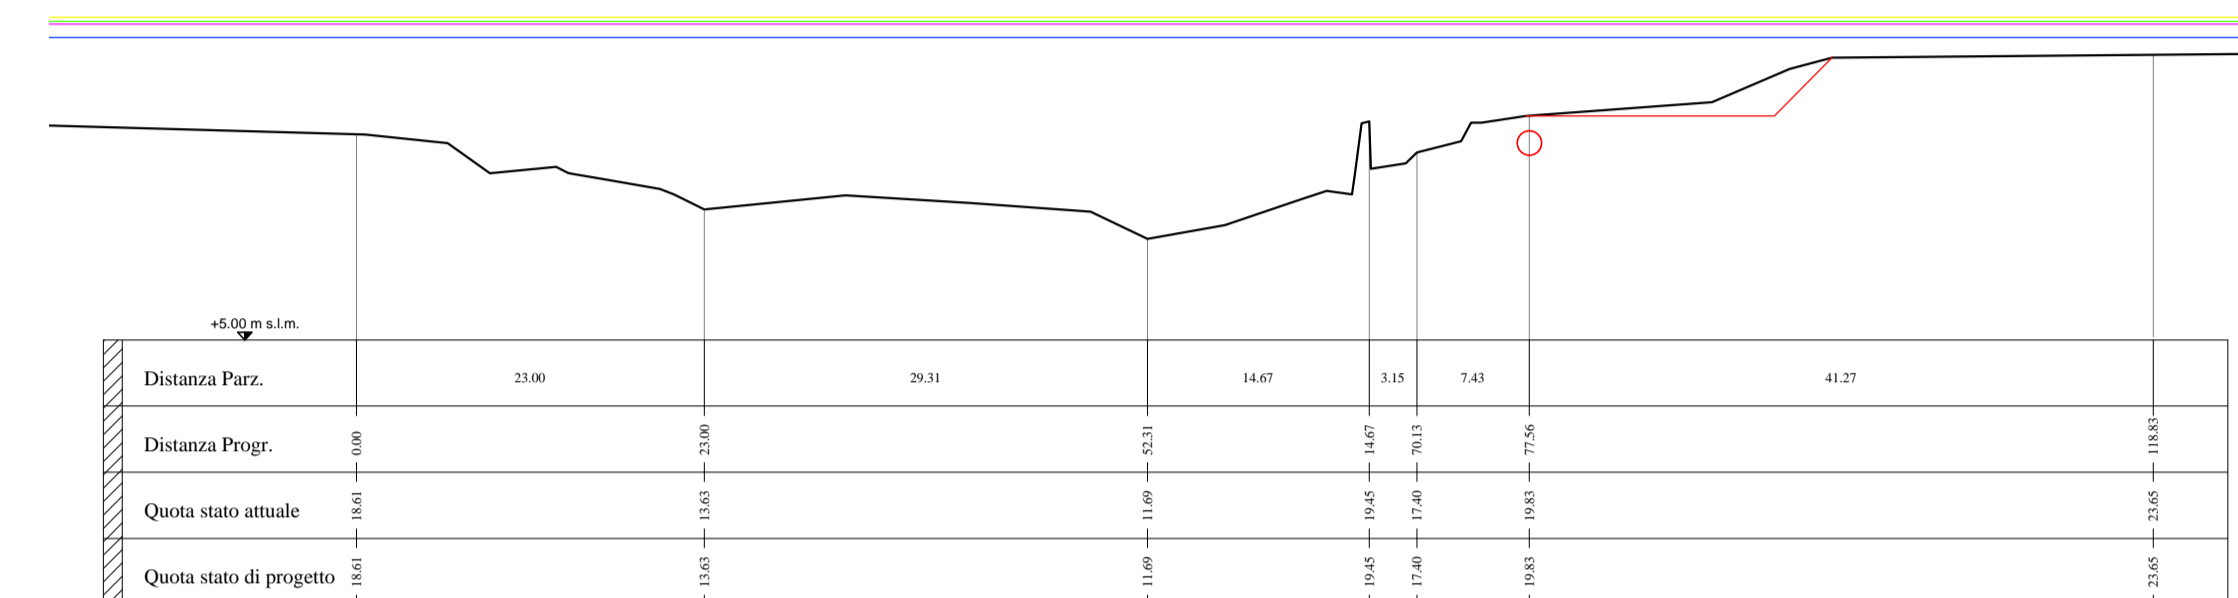


SEZIONE 8

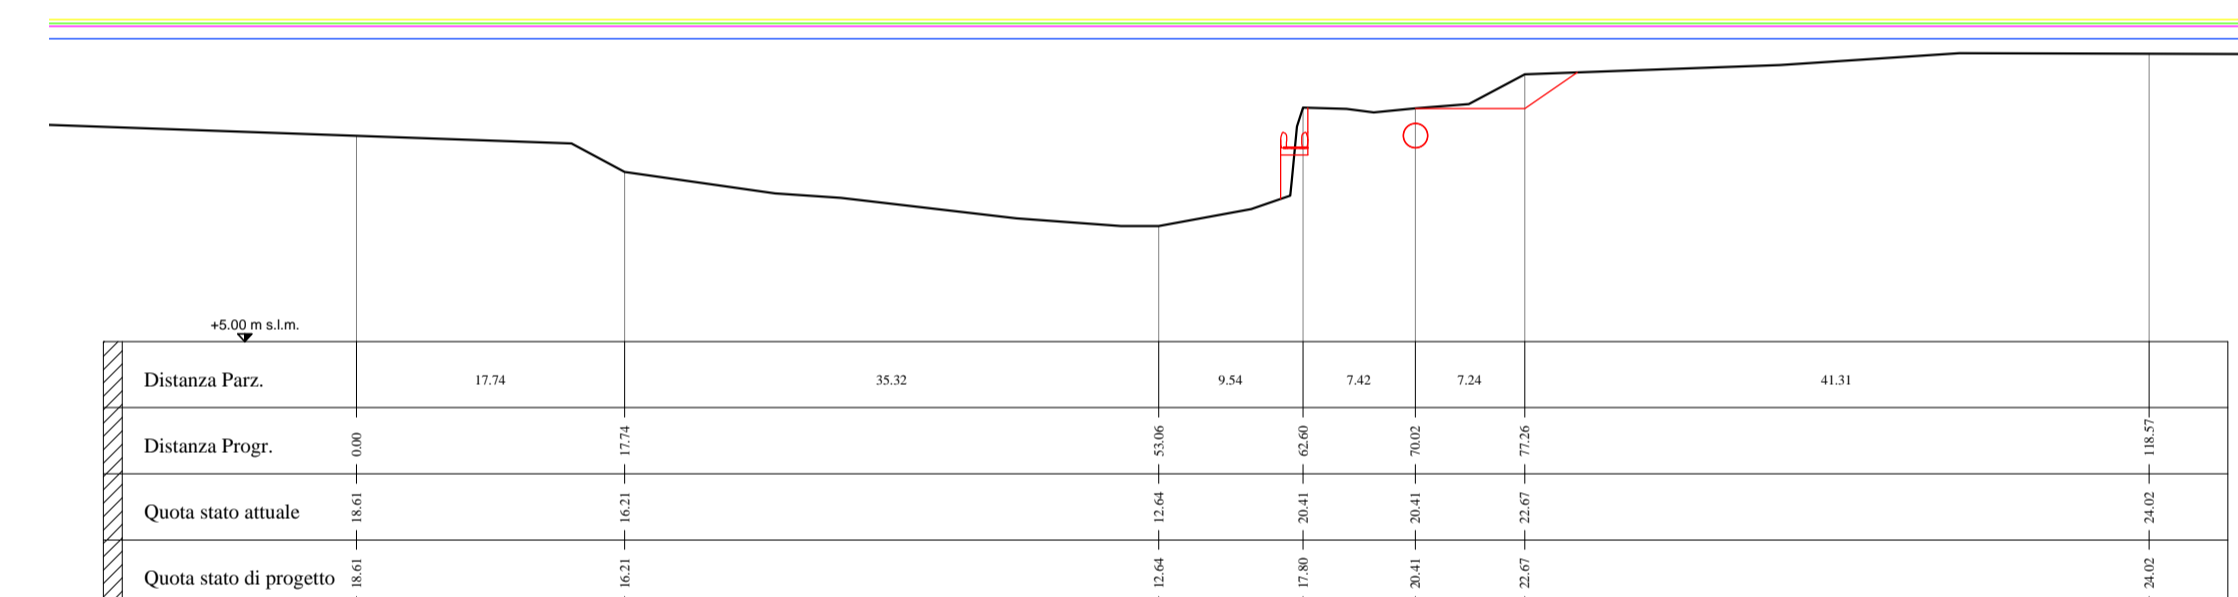


SEZIONE 9

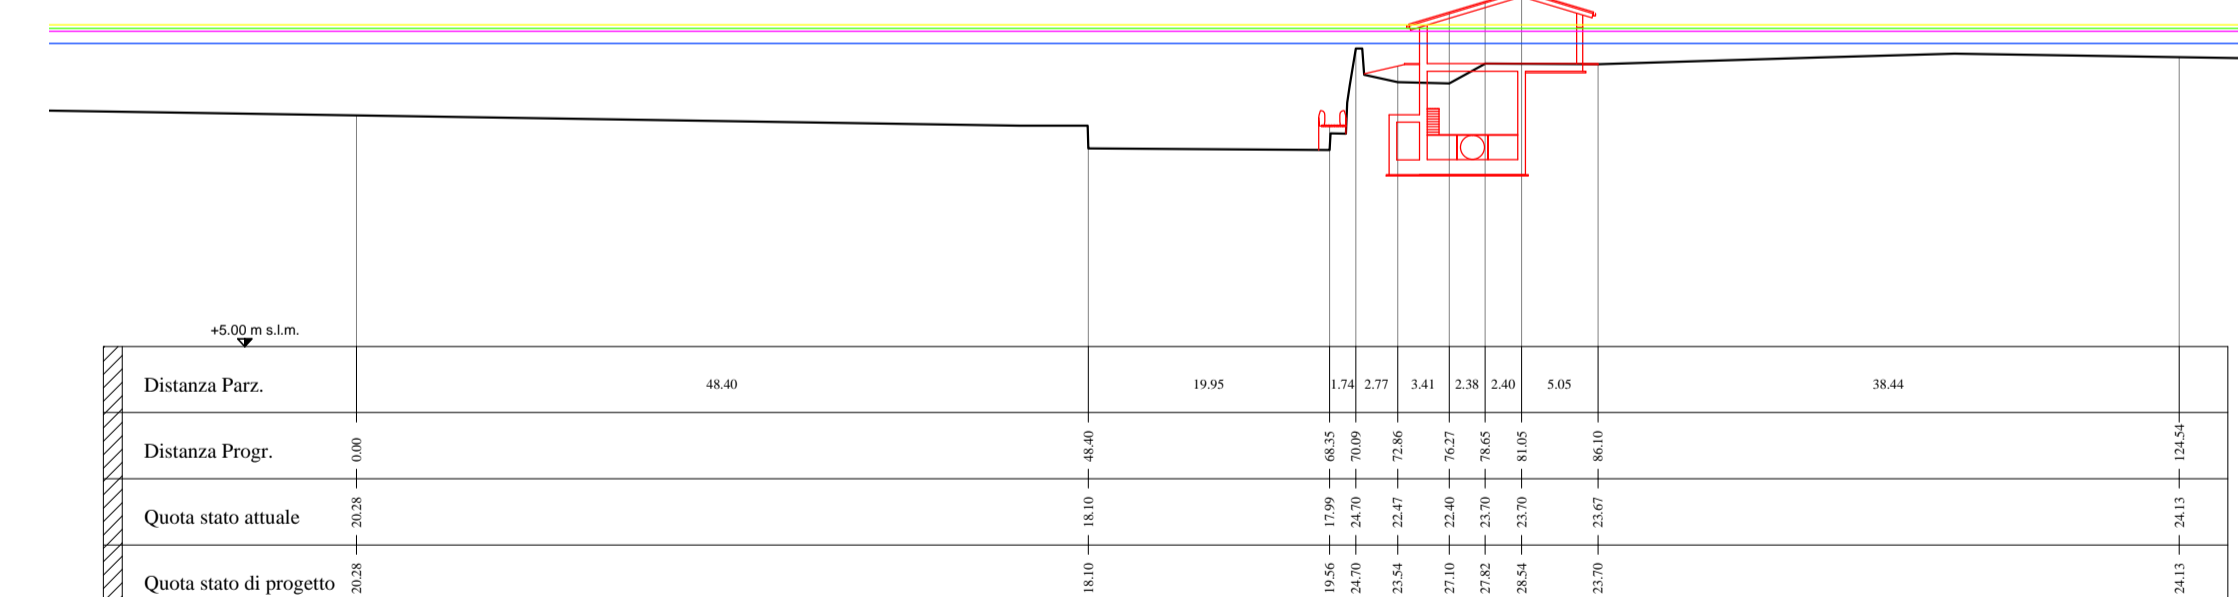

SEZIONE 10

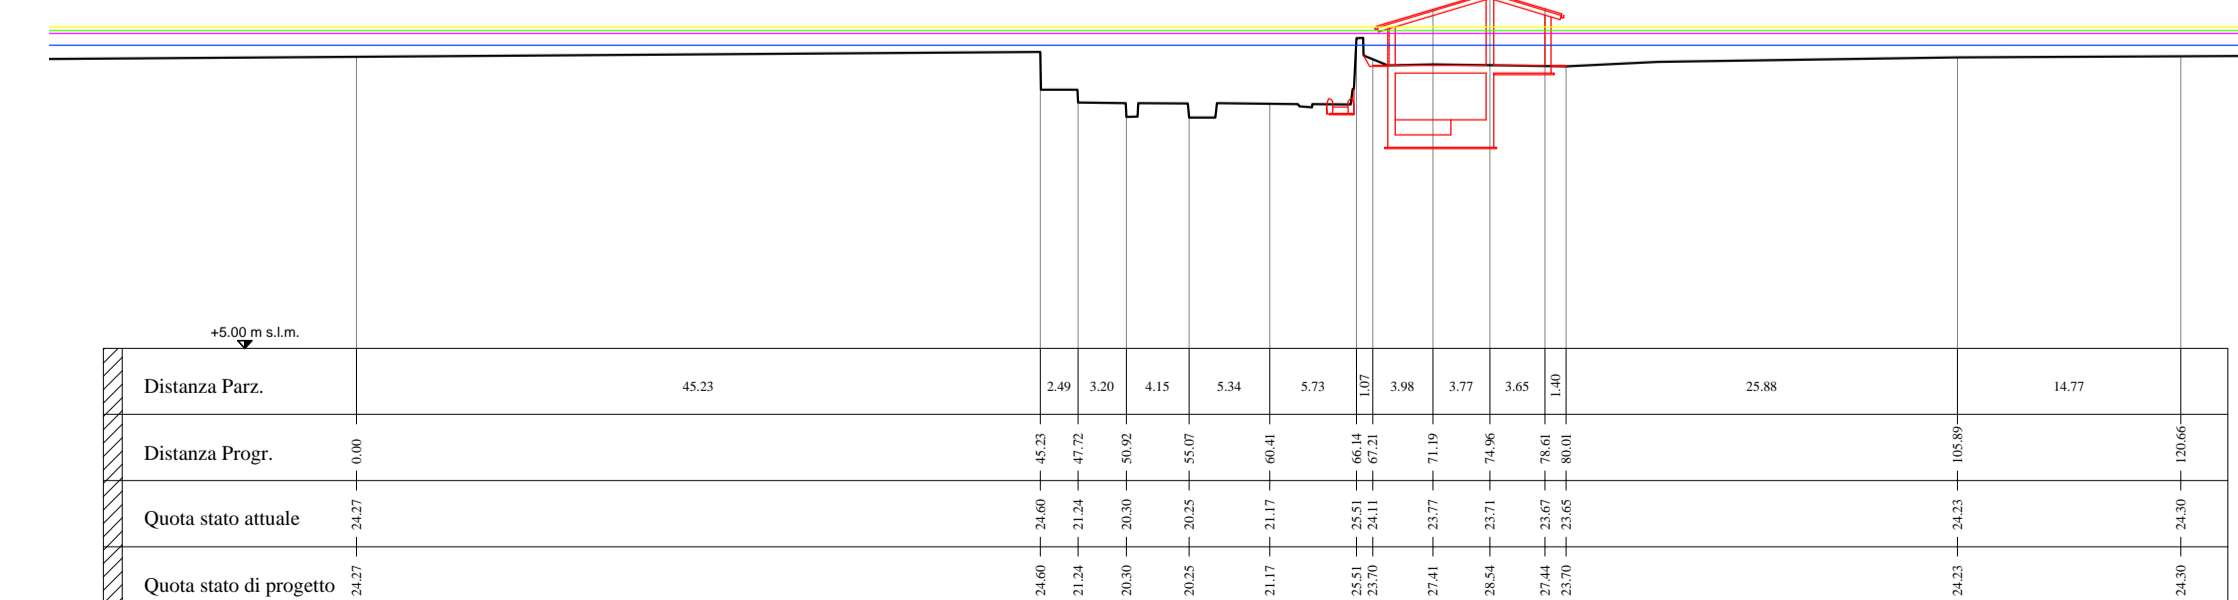


SEZIONE 11

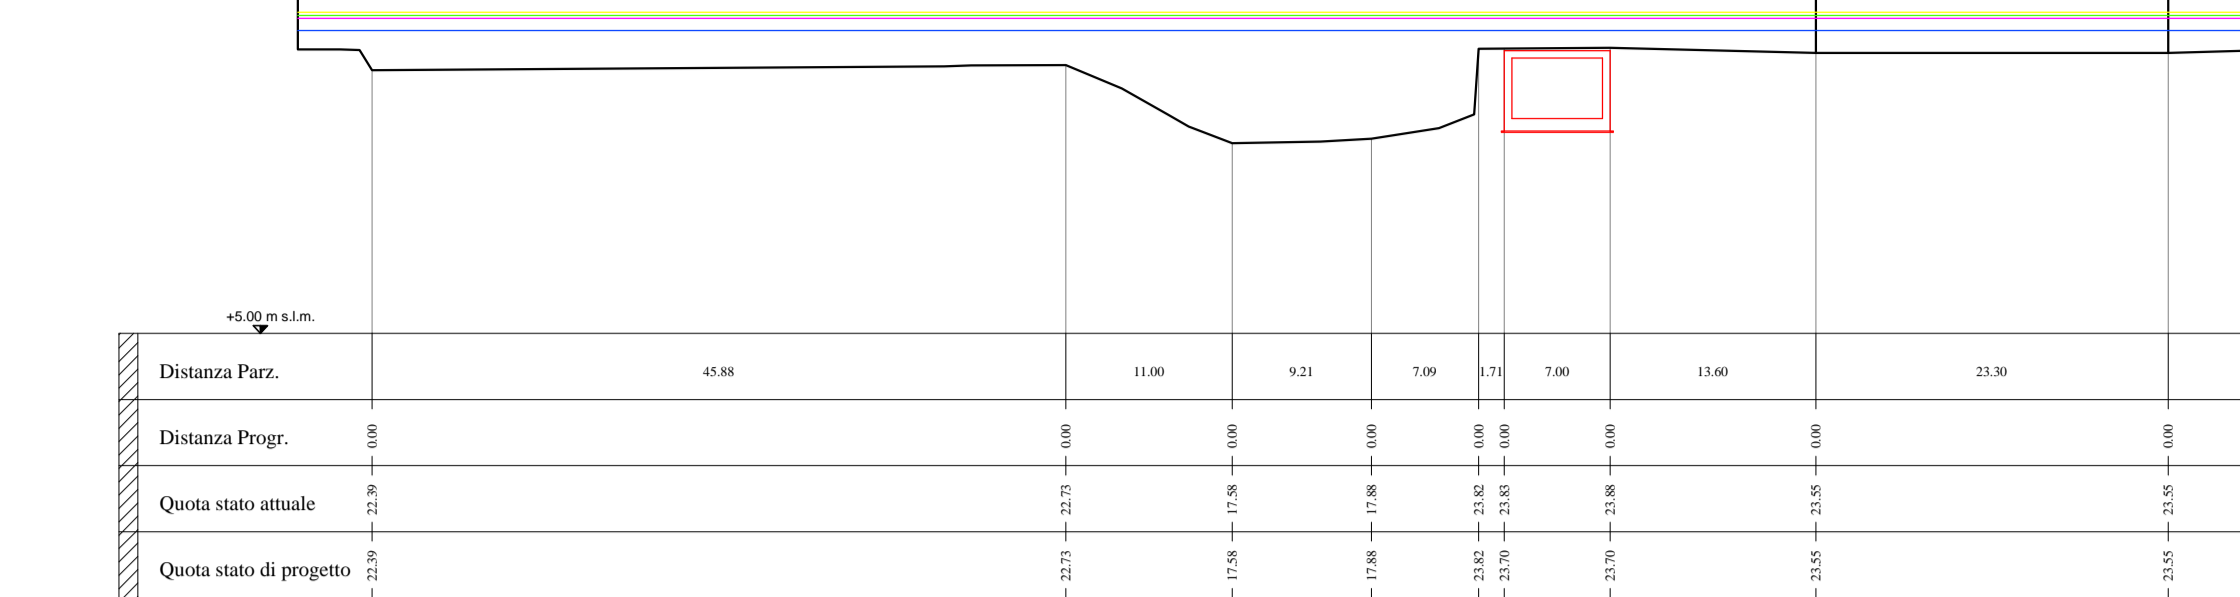

LEGENDA

- Livello liquido con tempo di ritorno 30 anni
- Livello liquido con tempo di ritorno 100 anni
- Livello liquido con tempo di ritorno 200 anni
- Livello liquido con tempo di ritorno 500 anni

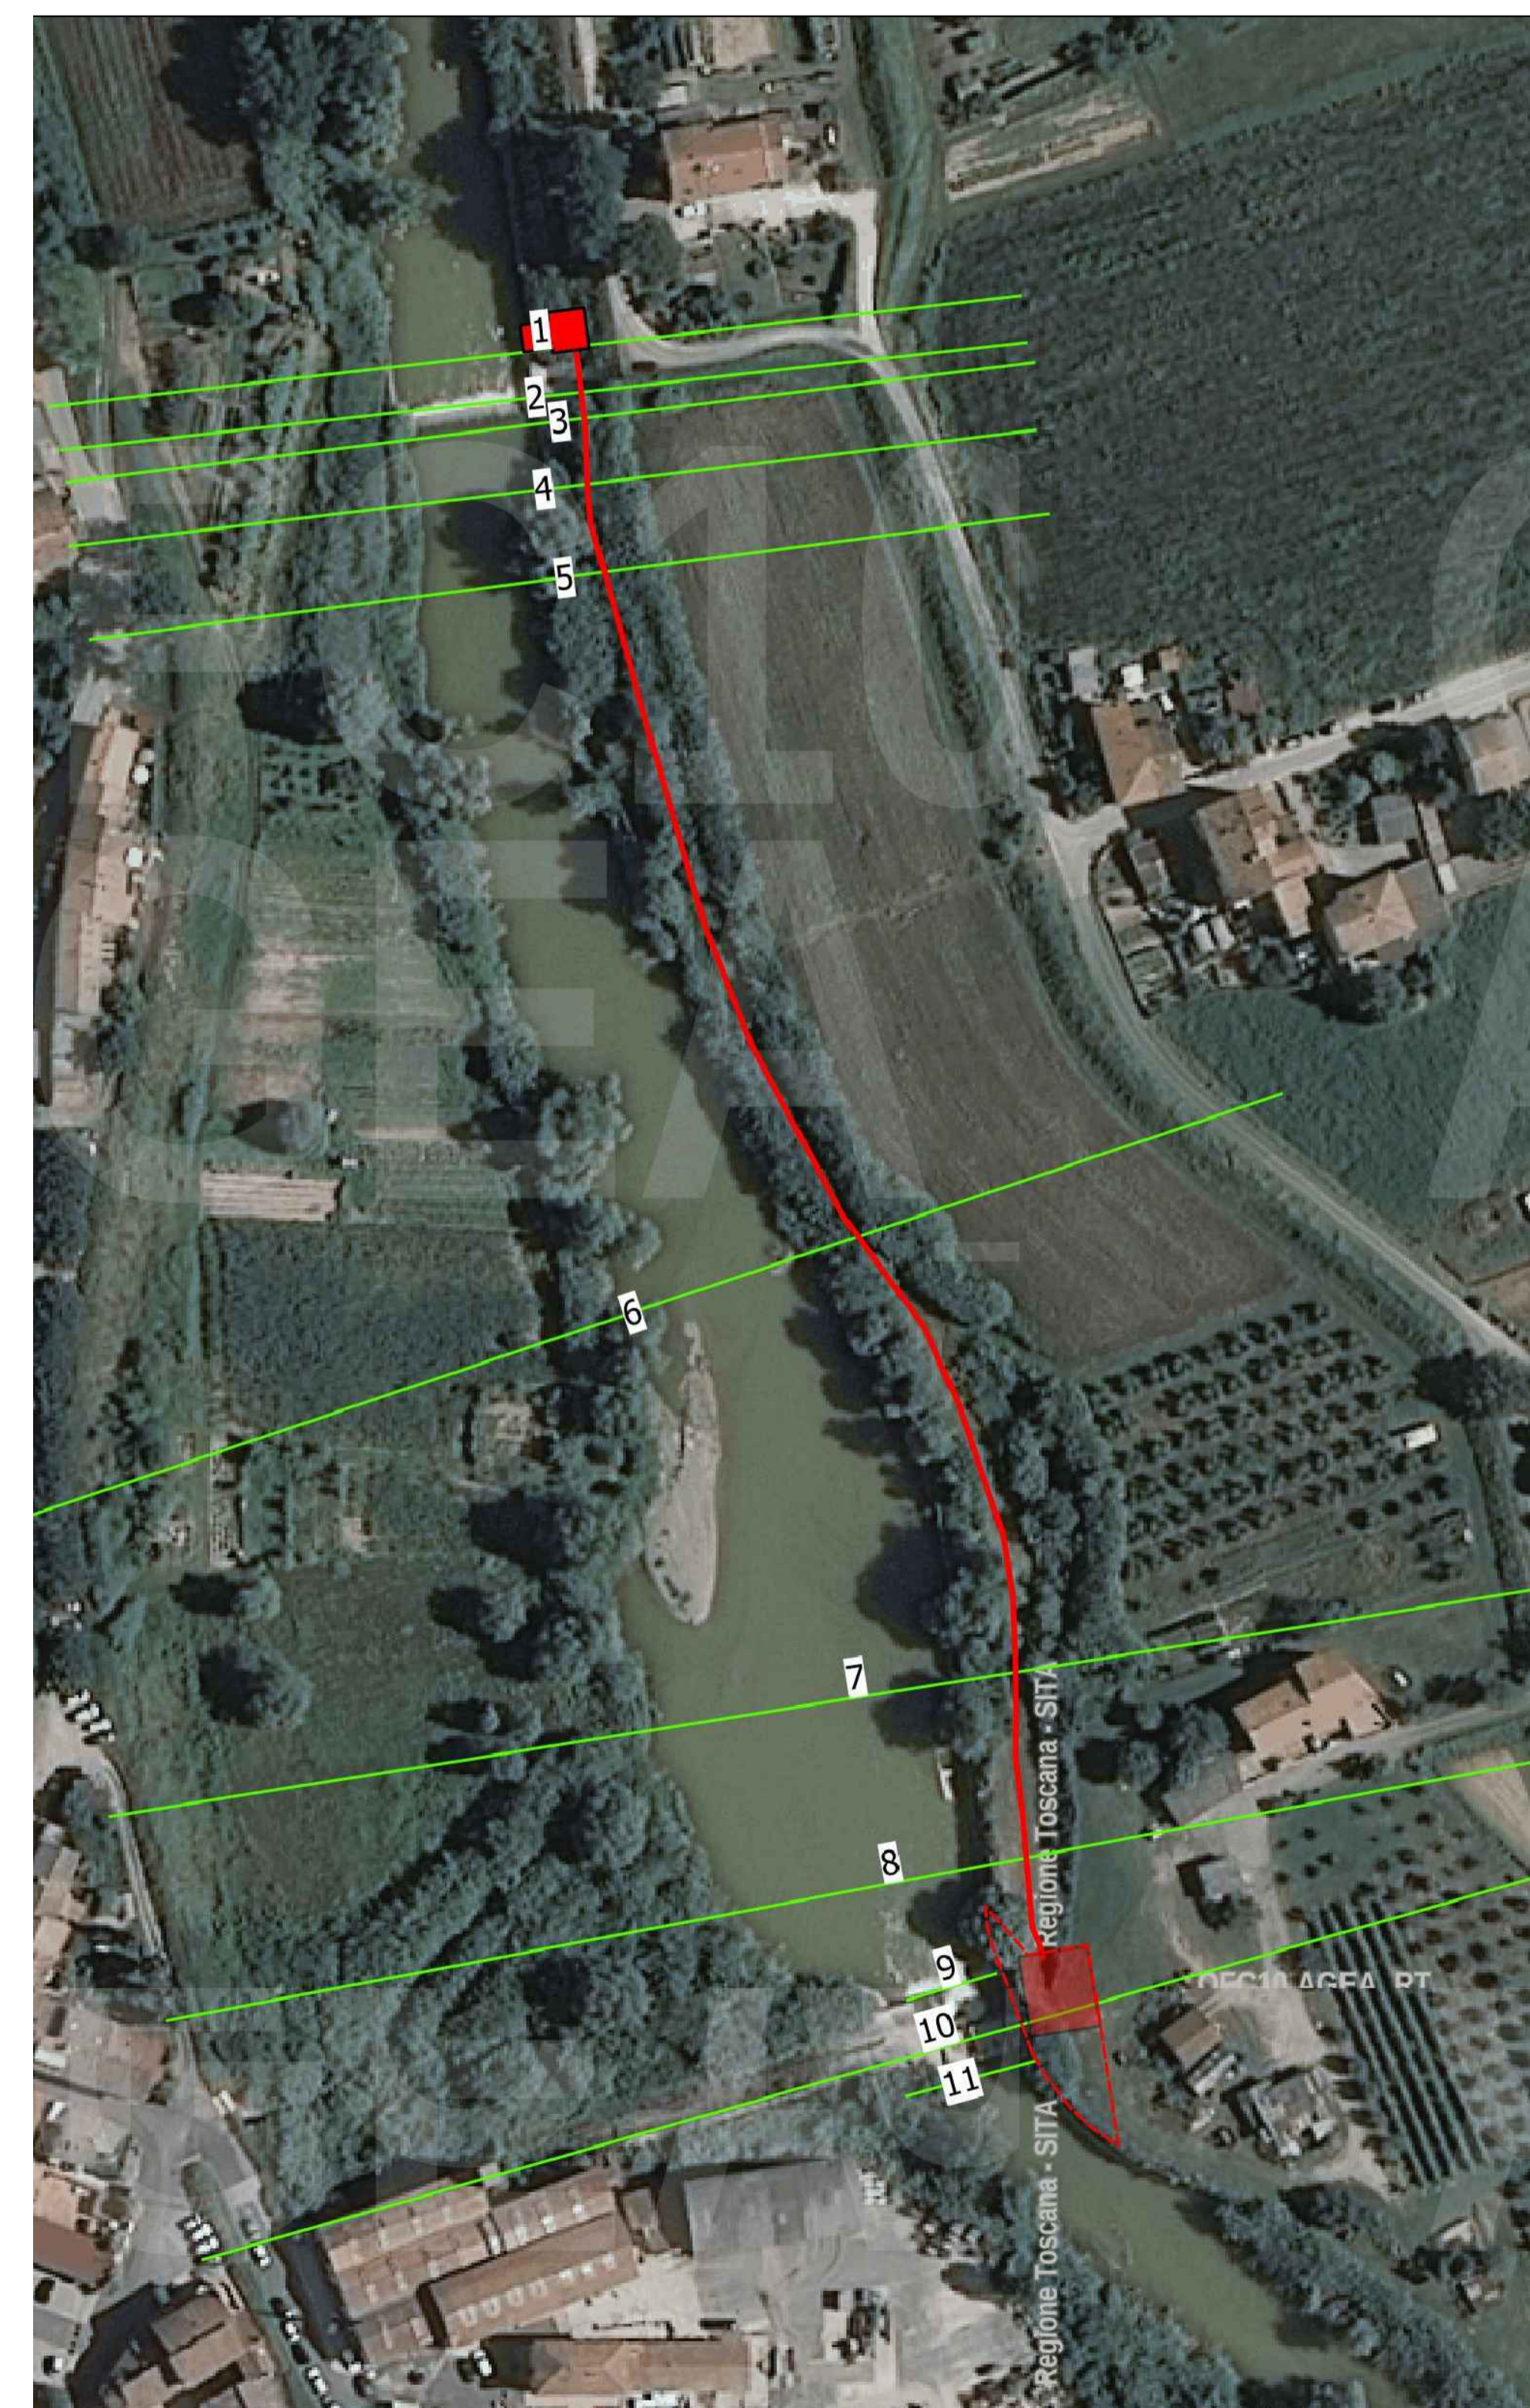

IMPIANTO IDROELETTRICO DENOMINATO "ELSA" SUL  
FIUME ELSA  
COMUNE DI EMPOLI - PROVINCIA DI FIRENZE

PROGETTO DEFINITIVO

Descrizione: SEZIONI TRASVERSALI CON SOVRAPPOSIZIONE DELLE OPERE IN PROGETTO	Numero:	Scala:
	<b>15</b>	1:500

PROGETTISTA  
Ing. Marco Petrali  
Via della torre, 3  
51017 Pescia (PT)  
392 3419461  
petralimarco@gmail.com  
marco.petrali@ingpec.eu

COMMITTENTE  
GREENTEK S.r.l.  
Via Borgo Giannotti, 199/N  
55100 S. Marco-Lucca (LU)  
greentekrli@legalmail.it

REVISIONE	DESCRIZIONE	DATA
4		
3		
2		
1		
0	IMMISSIONE PER ATTIVAZIONE PROCEDURA DI A.U. E VERIFICA DI ASSOCI. A VISA	30/04/2014

Data:  
Aprile 2014