

STUDIO TECNICO HOUSE

Geom. Bartoli Marco Geom. Piampiani Alessandro
San Pierino - Fucecchio - FIRENZE
50054 - Via Samminiatese, 13/c
Tel. e Fax 0571 22882 E-Mail info@studio-house.it

COMMITTENTE BARTOLI S.R.L.

OGGETTO COMMERCIALIZZAZIONE E TRATTAMENTO MATERIALI INERTI

UBICAZIONE Comune di FUCECCHIO (FI)
Località: SAN PIERINO Via PETROIO n° 7/a


OGGETTO TAVOLA PLANIMETRIA SCARICHI

Progettista/i

TAVOLA 3

Committente/i

SCALA 1:500

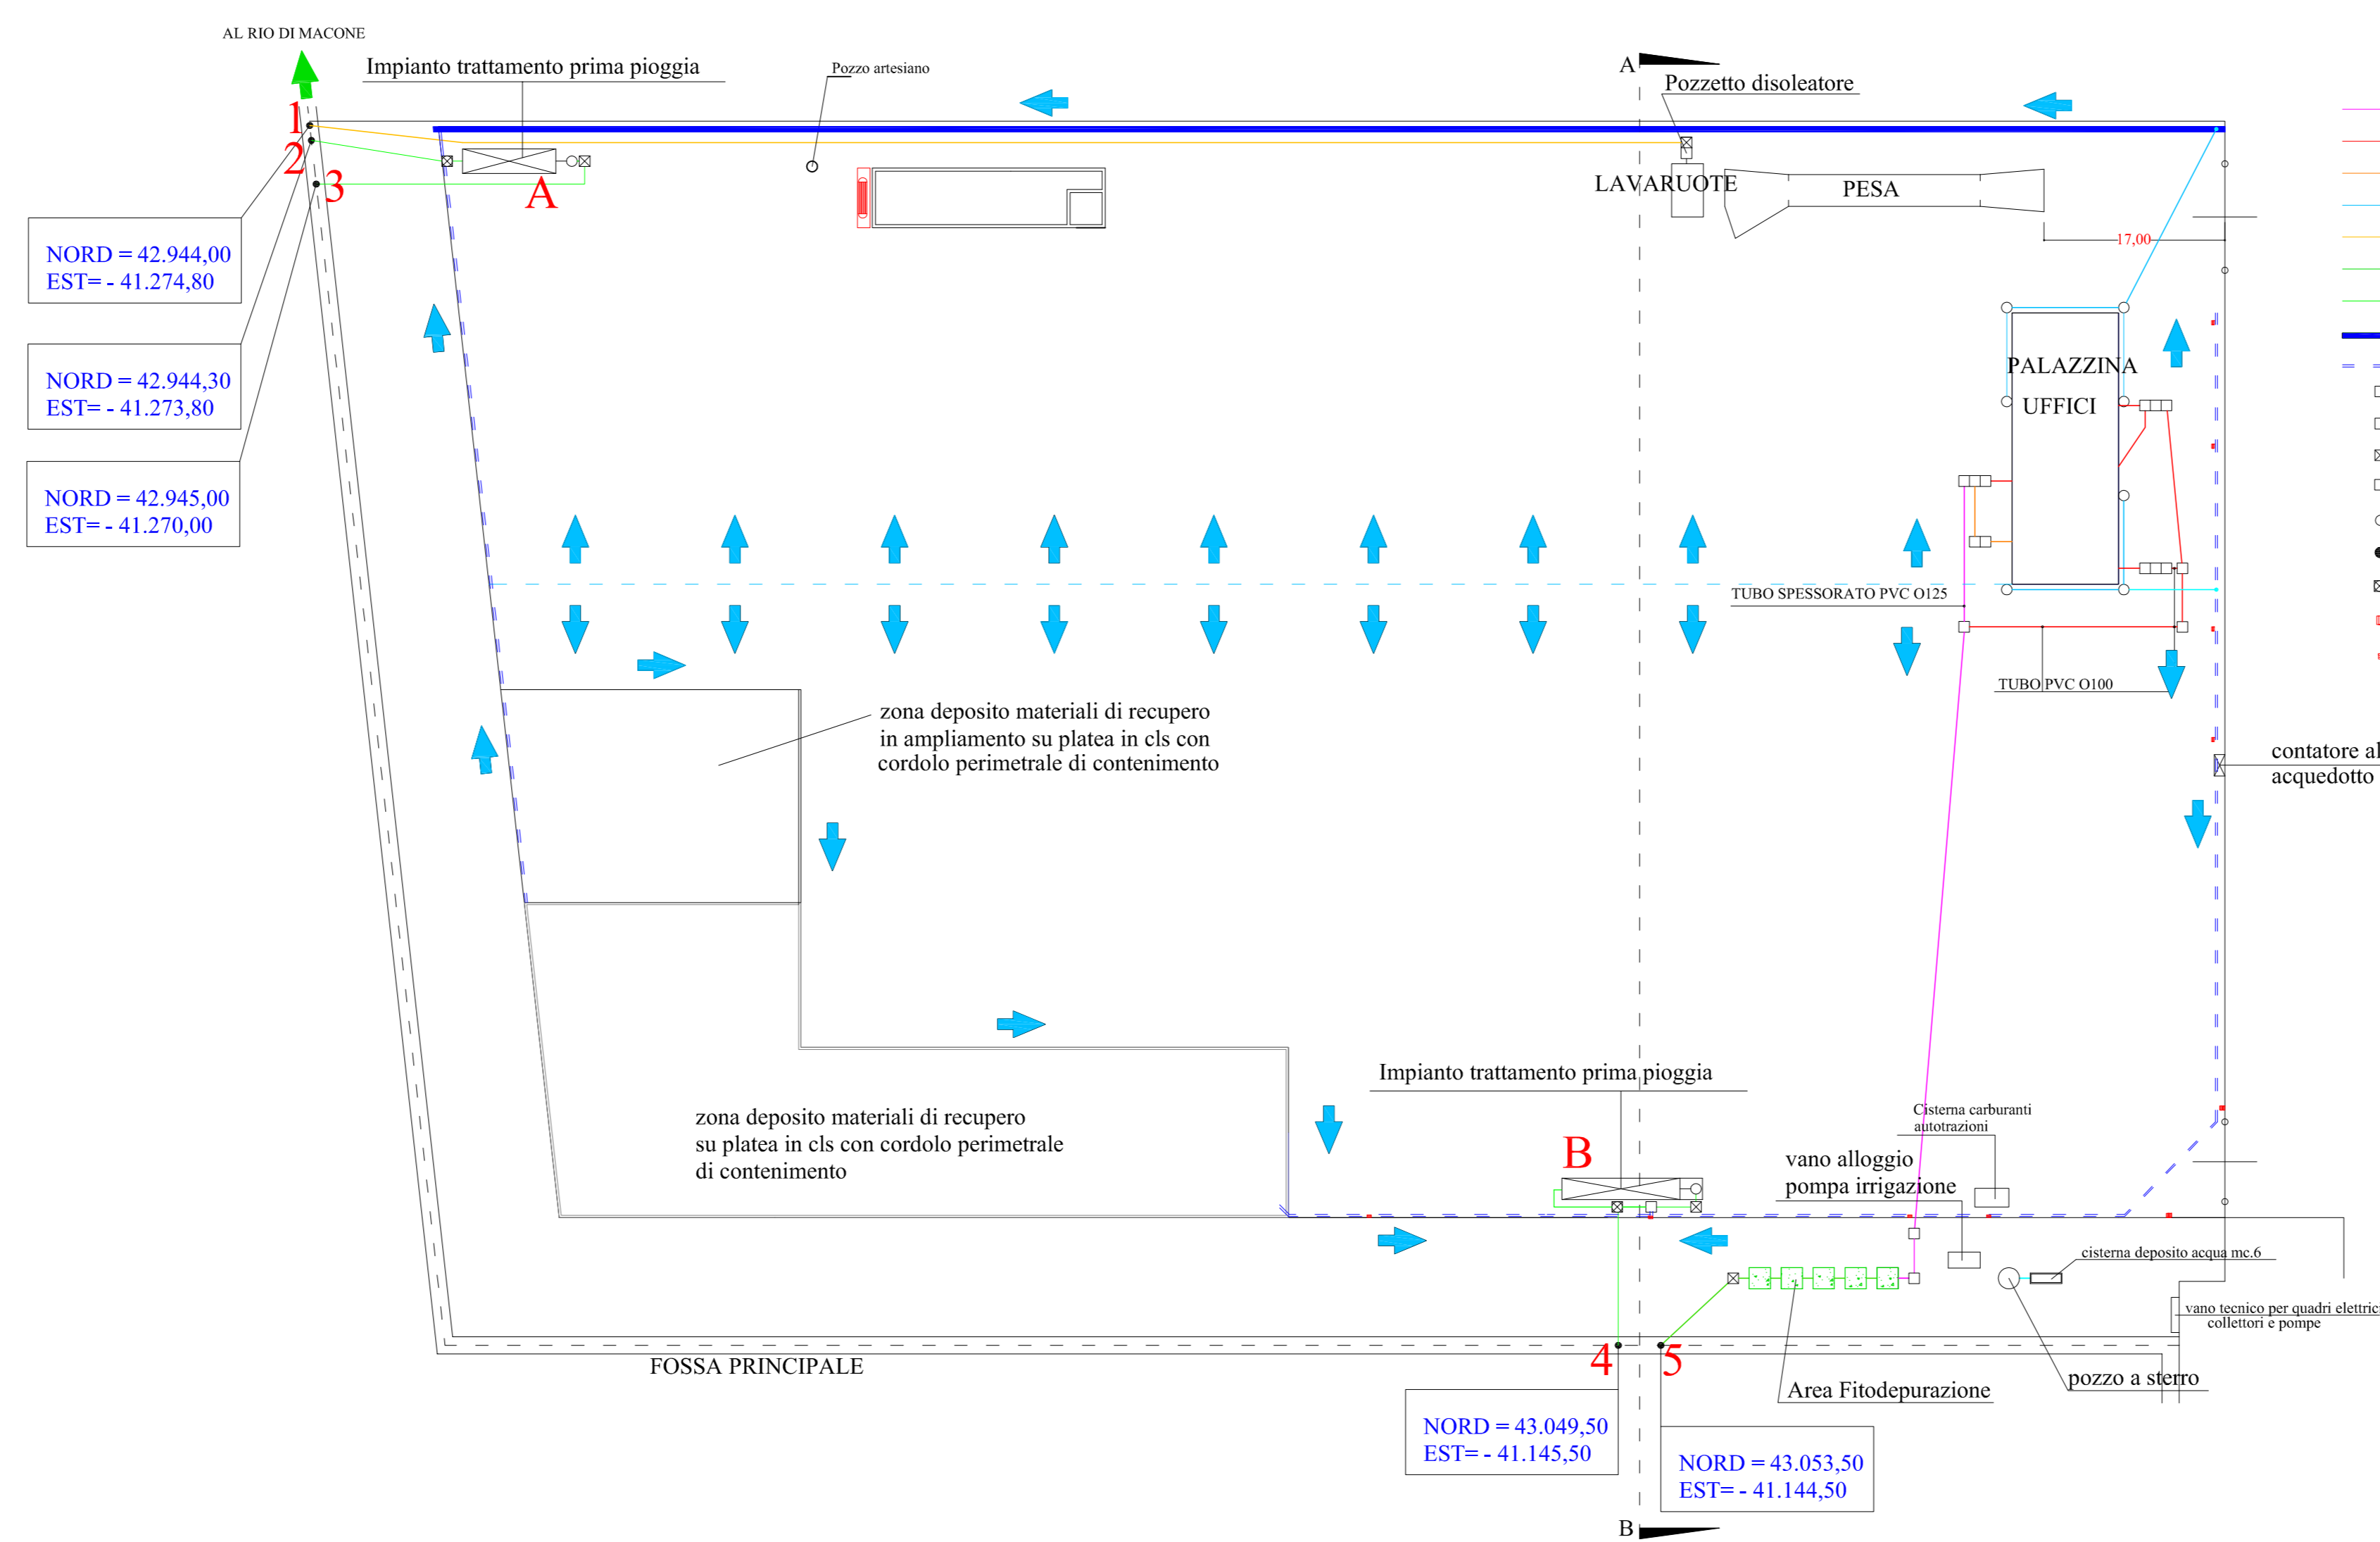

- Fognatura acque miste da trattare
- Fognatura acque da W.C.
- Fognatura acque da cucina
- Acque piovane
- Fognatura acque disoleate
- Acque trattate da Fitodepurazione
- Acque trattate da impianto prima pioggia
- Canaletta aperta O 40
- Zanella doppio petto con griglie
- Pozzetto tricamerale bagno
- Degrassatore cucina
- Pozzetto d'ispezione
- Pozzetto di derivazione
- Pozzetto pluviale
- Punti di immissione scarichi
- Pozzetto "troppo pieno"
- Griglia 40x40
- Griglia 40 x 25

- 1 Scarico acque lavaruote
- 2 Scarico acque seconda pioggia
- 3 Scarico acque prima pioggia
- 4 Scarico acque prima e seconda pioggia
- 5 Scarico acque reflue domestiche

